




EDIFICIO A VALLE - SEMINTERRATO

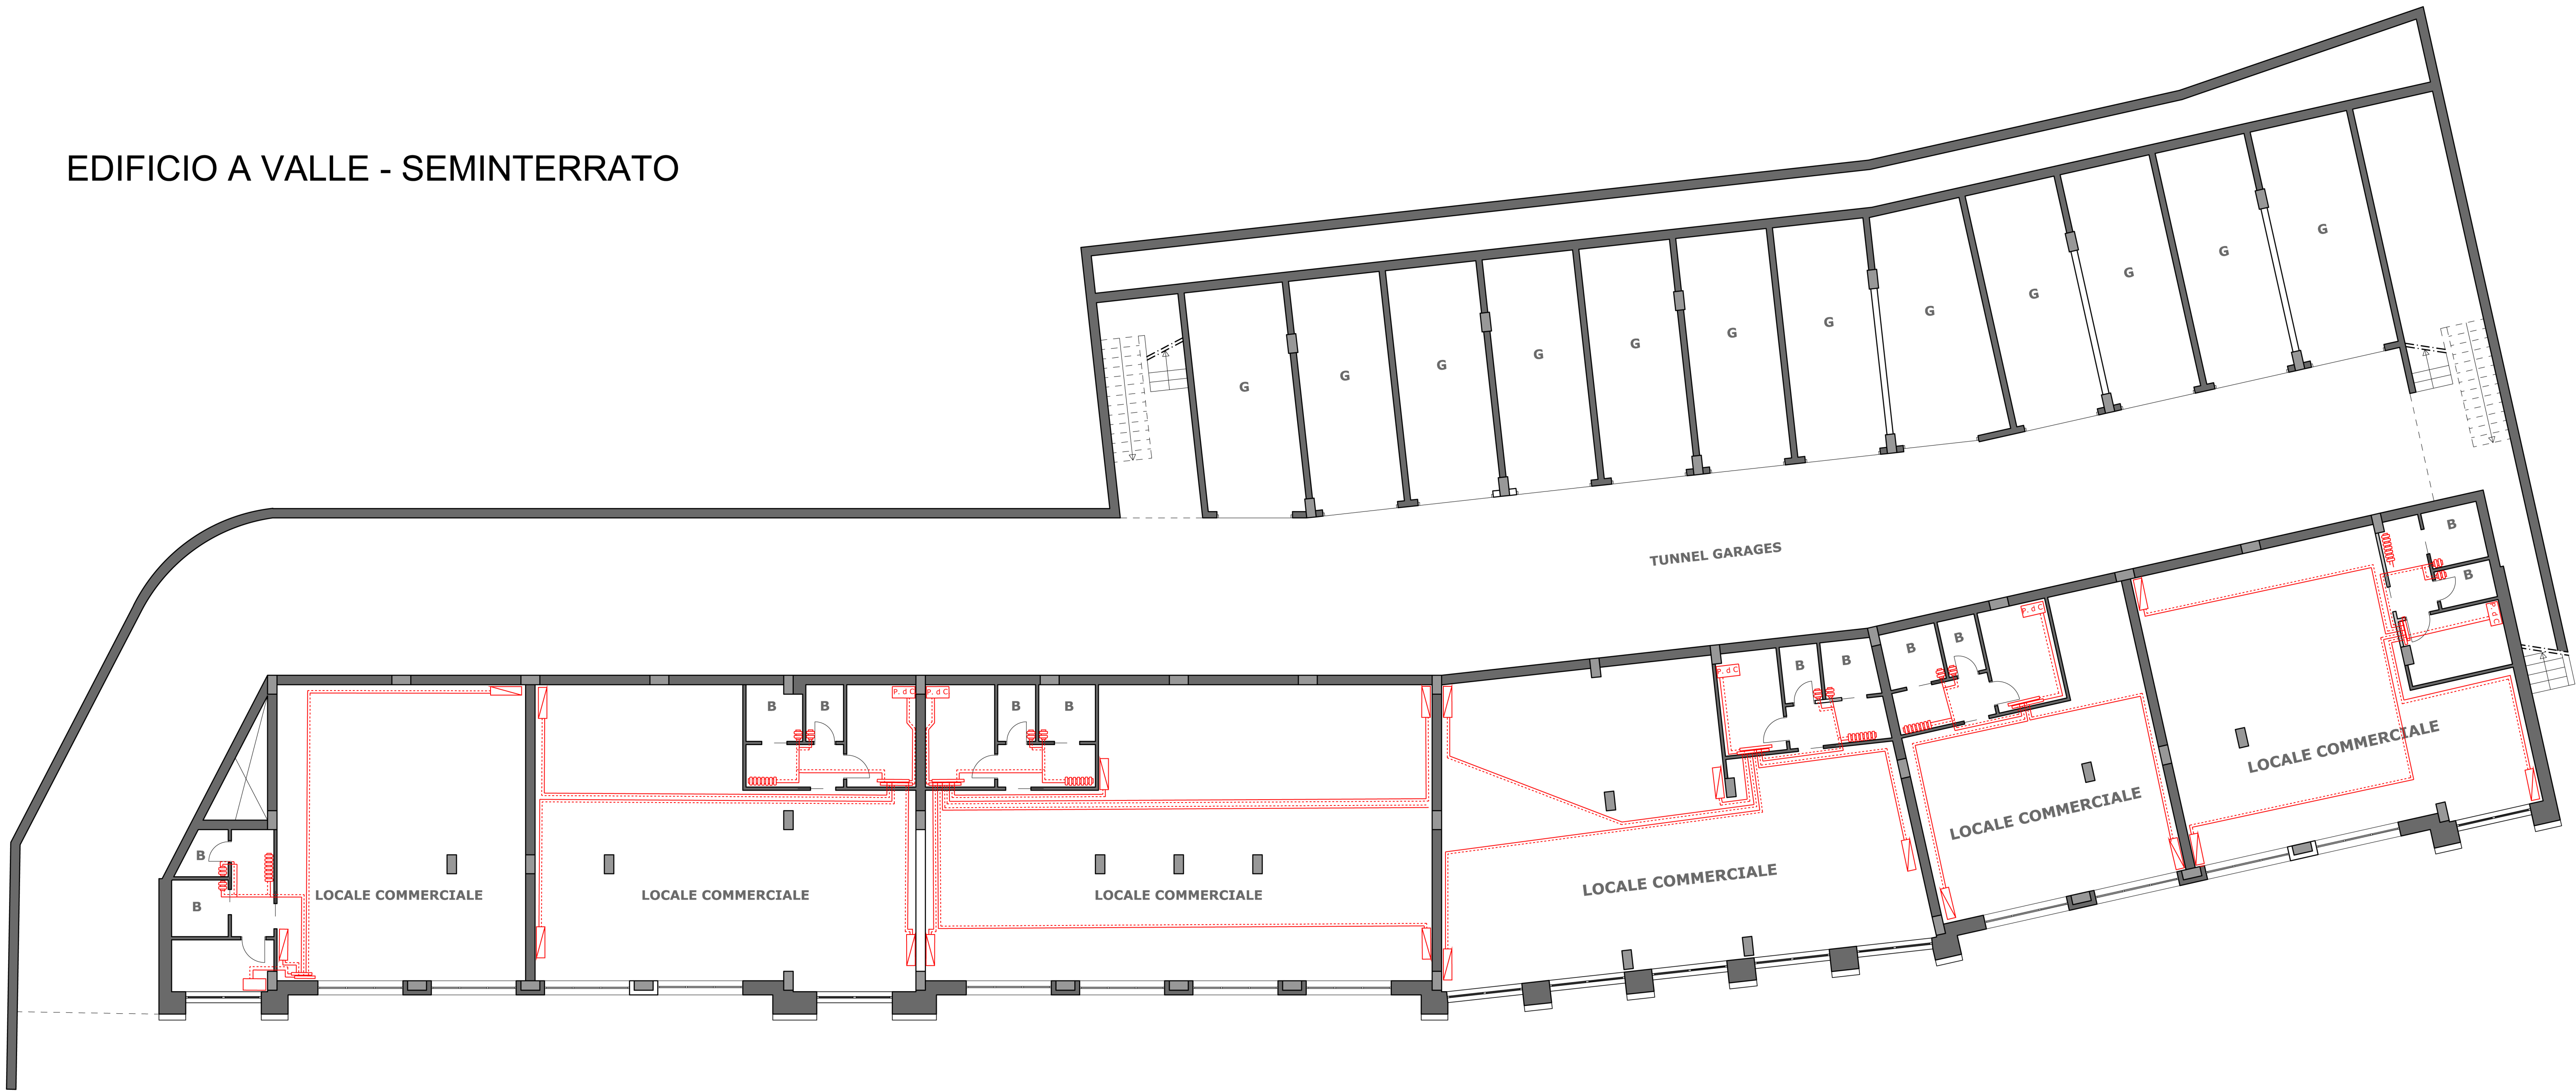


EDIFICIO TIPO RESIDENZIALE - 1° LIVELLO

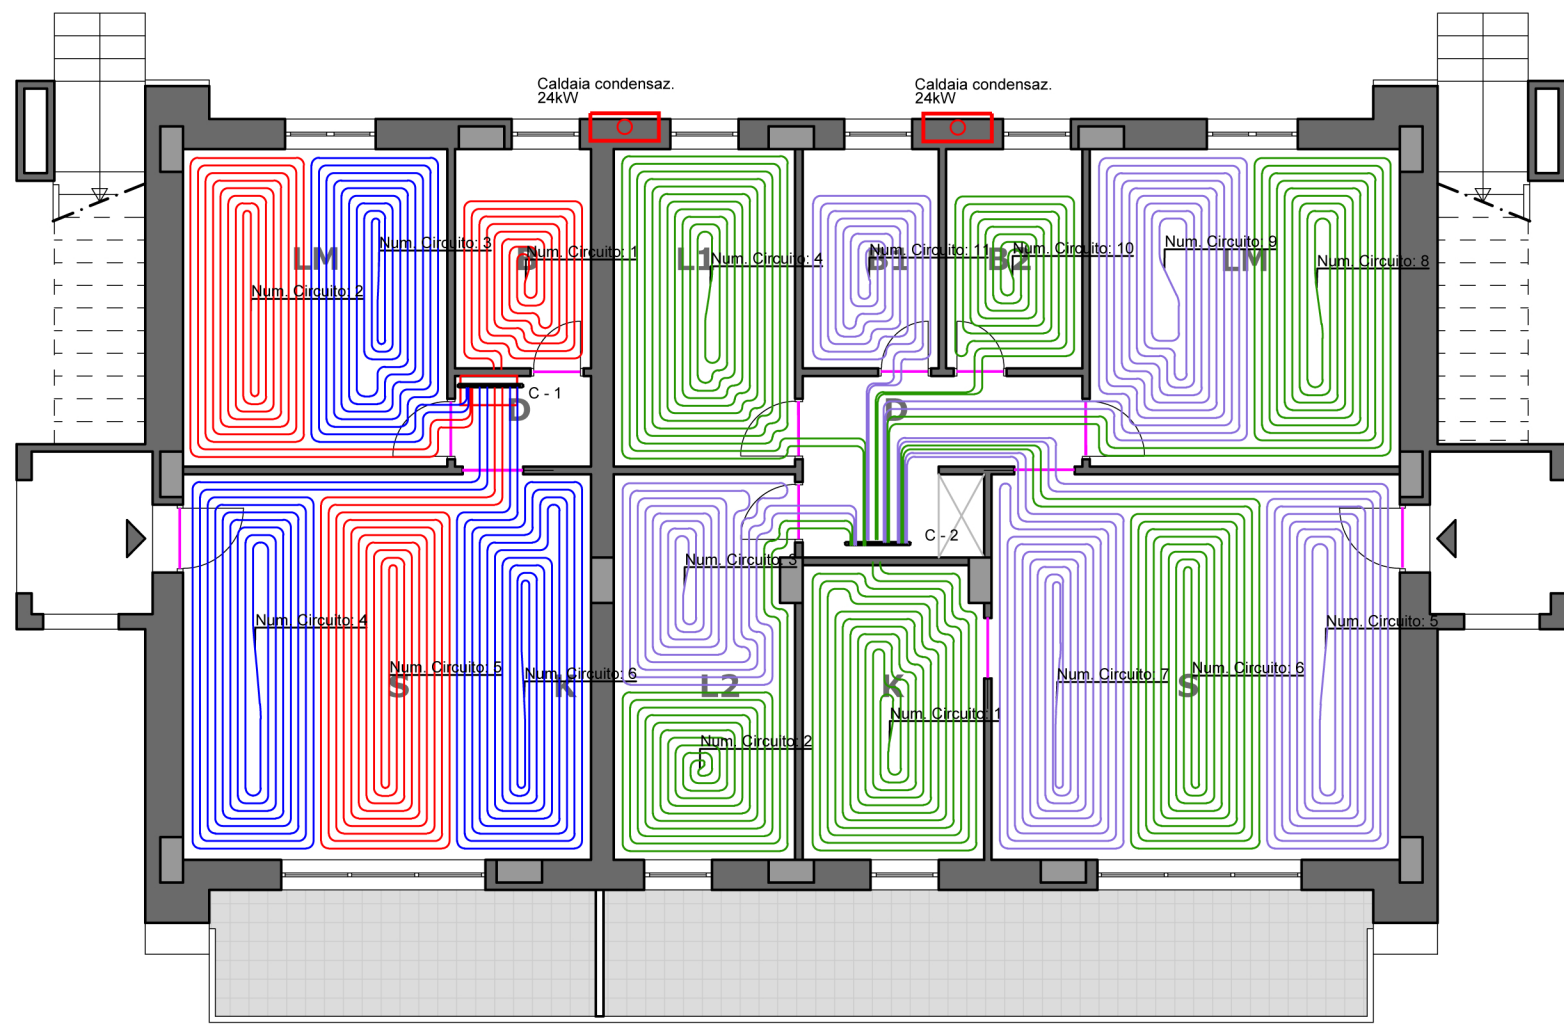


EDIFICIO TIPO RESIDENZIALE - 2° LIVELLO

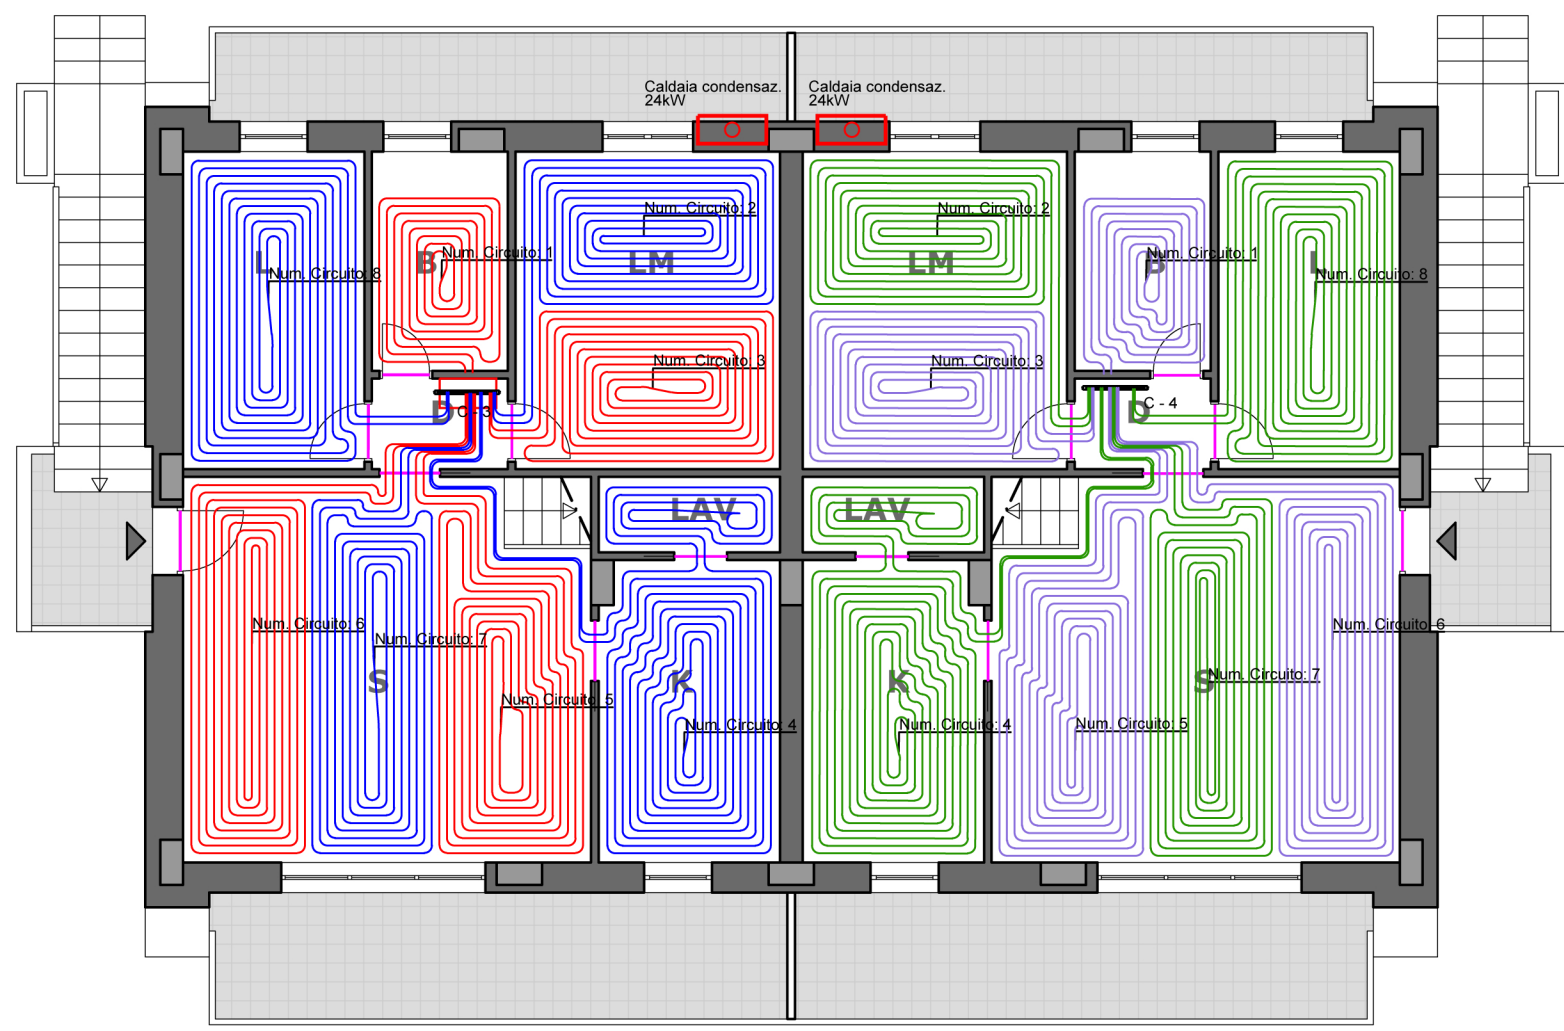


EDIFICIO A MONTE - SEMINTERRATO

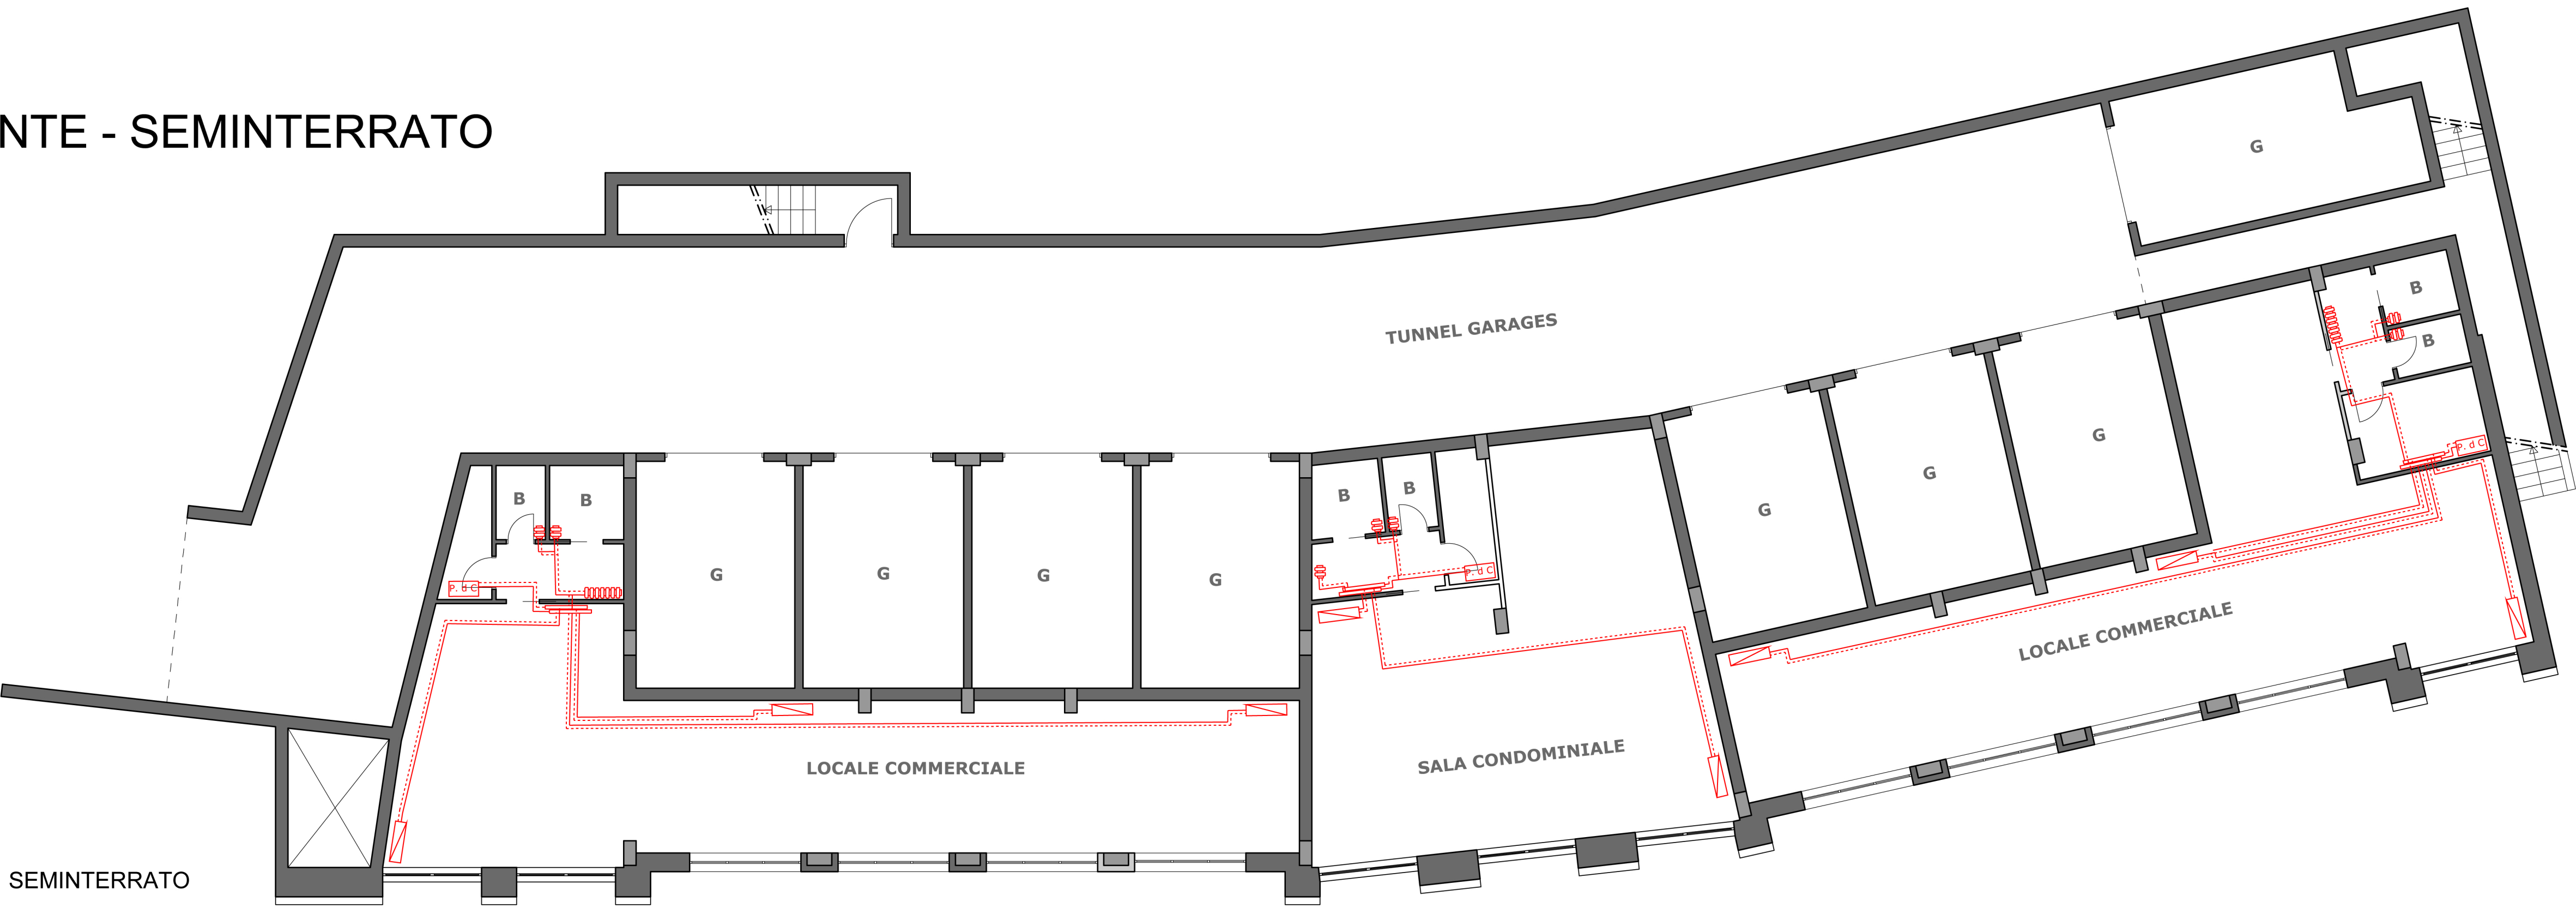

EDIFICIO SERVIZI - SEMINTERRATO

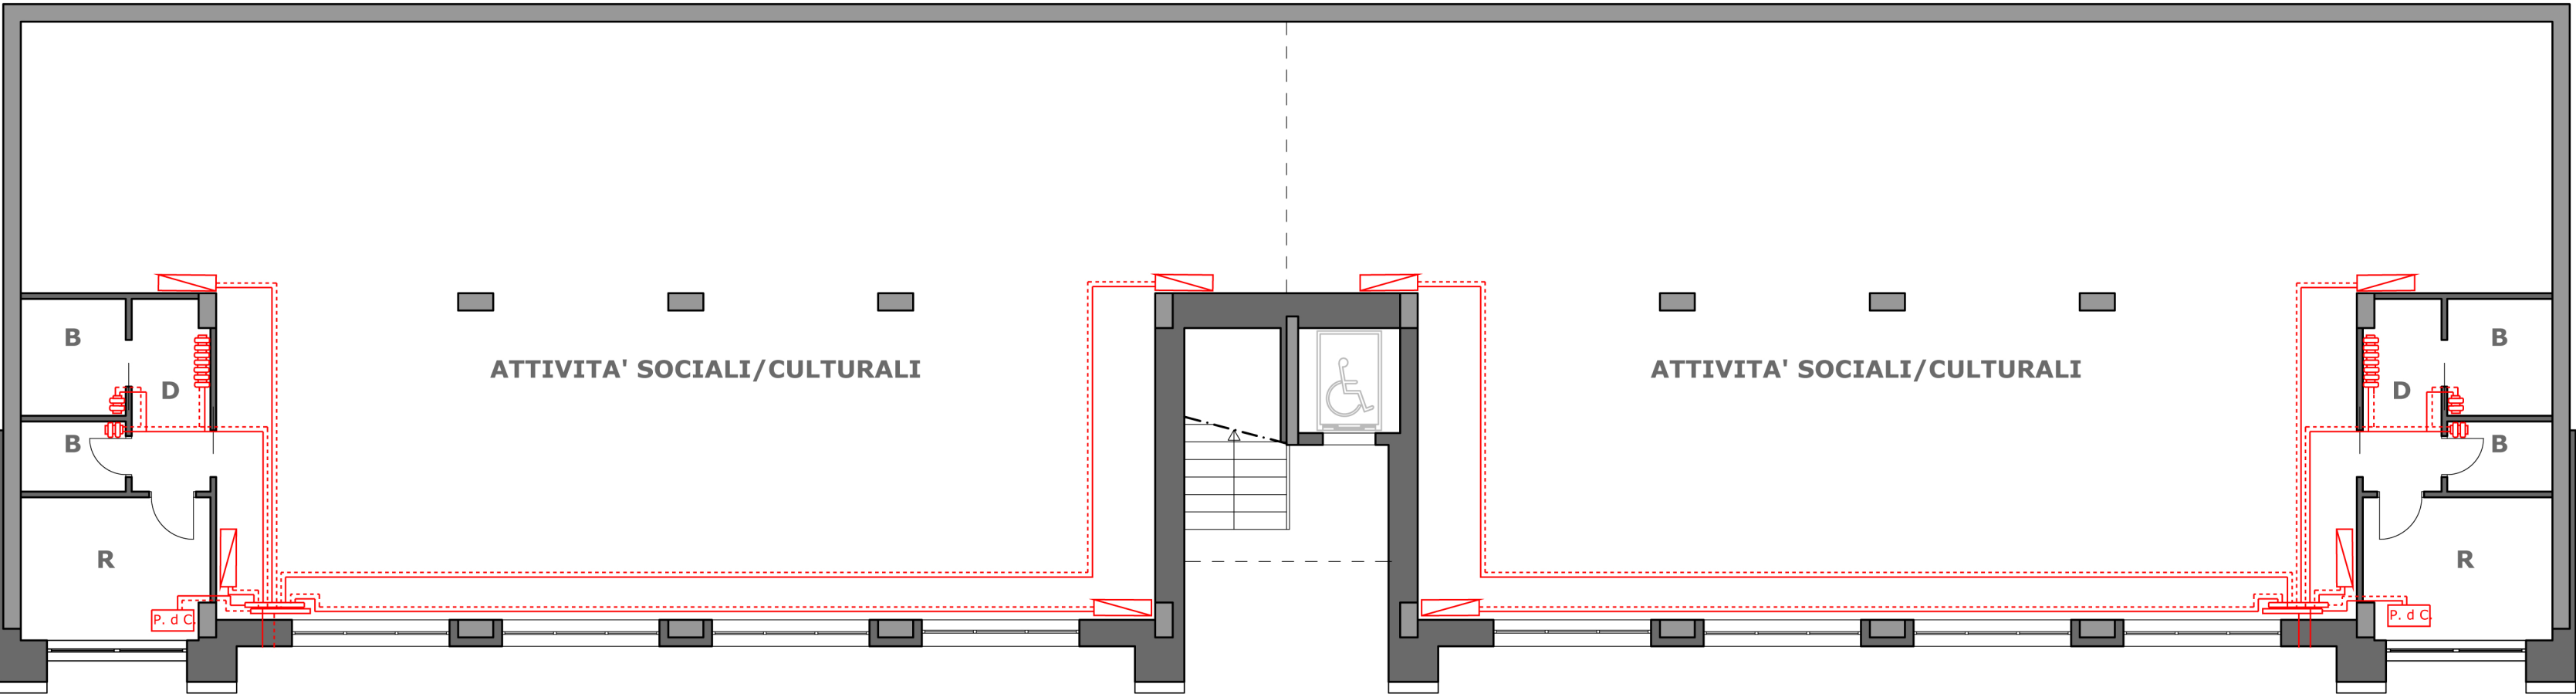

EDIFICIO SERVIZI - 1° LIVELLO

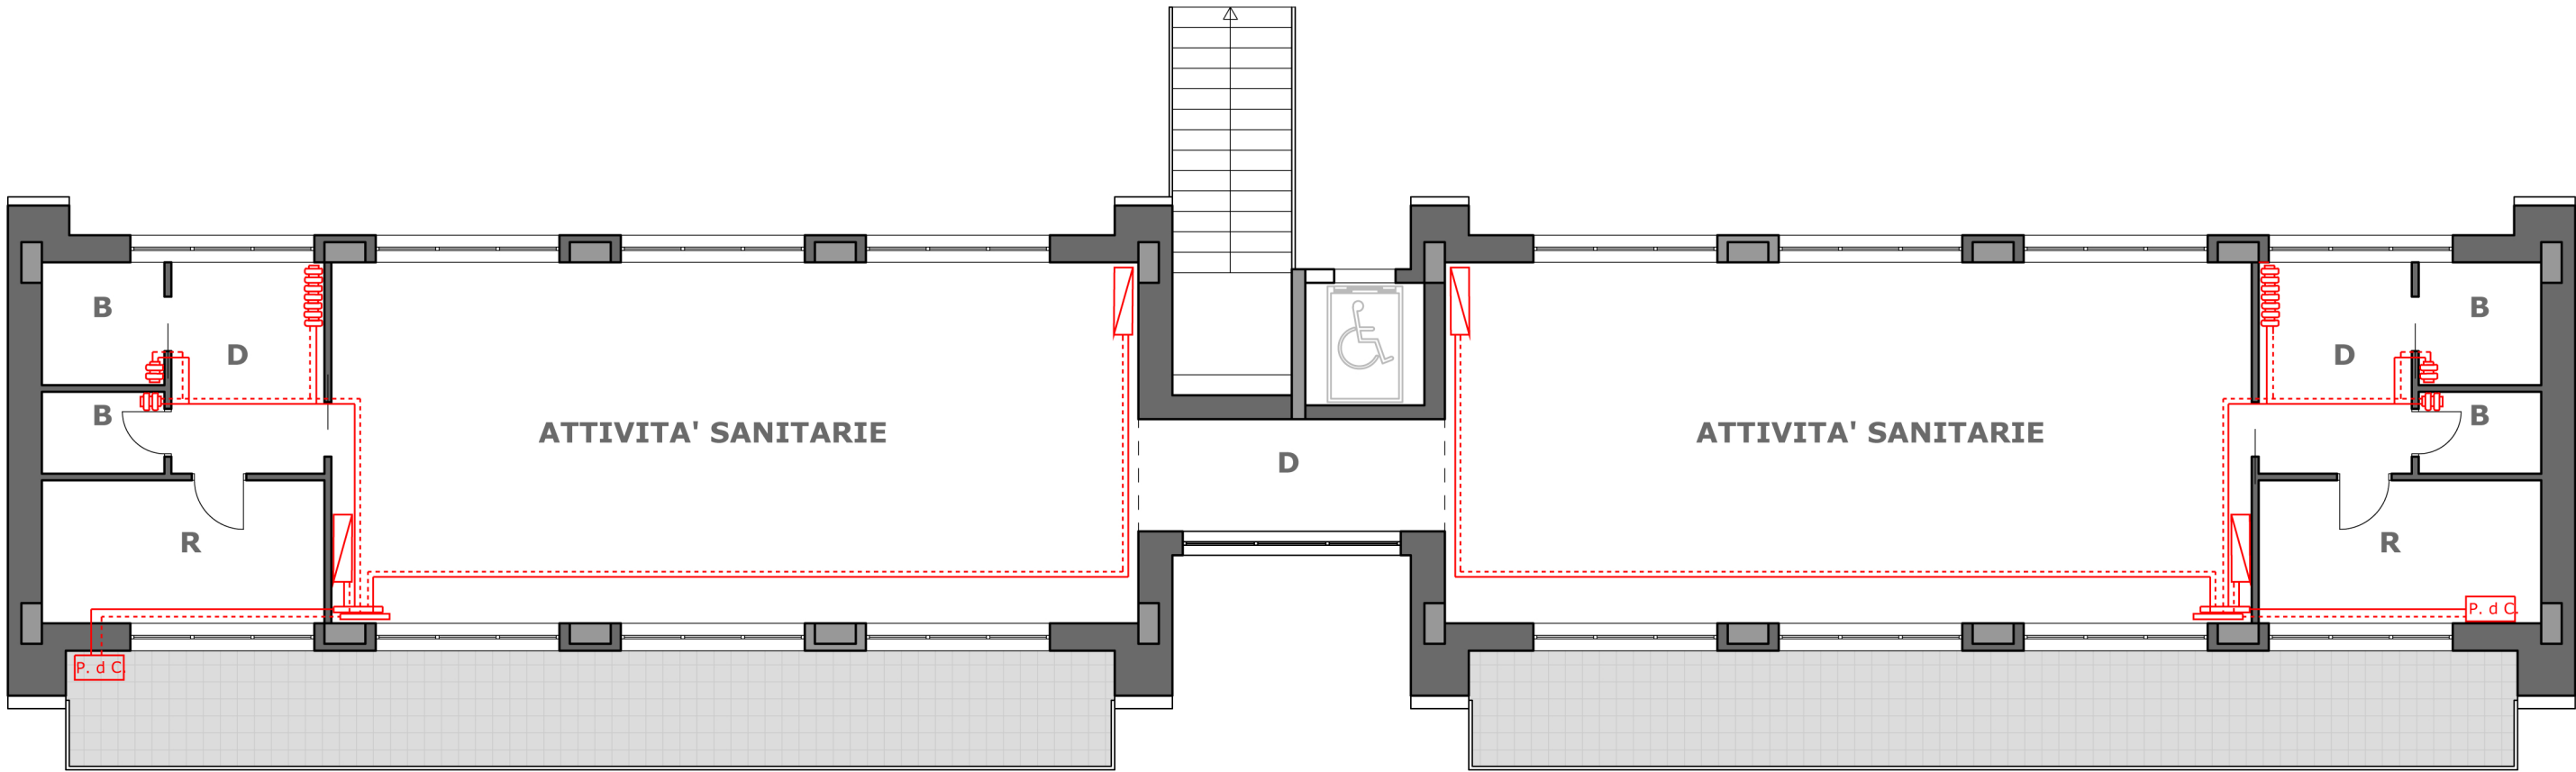

LEGENDA	
	Tubo GACOTHERM
	Giunto di Frangimento
	Giunto di Isolazione
	Collettori
	Fan coil
	Cassale

REGIONE BASILICATA
COMUNE DI MATERA
Programma Integrato di Promozione di
Edilizia Residenziale Sociale e di Riqualificazione Urbana
L.R. 07/08/2009 n. 25 art. 4; D.G.R. 28/09/2010 n. 1612



RIQUALIFICAZIONE ZONA PERTURBANA
VIALE CARLO LEVI



PROGETTO DEFINITIVO

SOGGETTO PROPONENTE:
CONSORZIO
CONAR.ED. CONSORZIO ARTIGIANI EDILI - SOCIETA' COOPERATIVA
Via Mergola n. 18 - 80135 Napoli
CONSORZIATA:
EDILPROGRESS S.R.L.
Via Carlo Levi n. 8/bis - 75100 Matera
GRUPPO DI PROGETTAZIONE:
Ing. Francesco VOLPE
Piazza degli Omi n. 14 - 75100 Matera
Dott. Geol. Angelo VENEZIA
Ing. Pietro CASCIONE
Dott. For. Mimma Bruna GIOVINAZZO
Ing. Annalisa DI MARZIO
Geom. Maria CHIETTERA

Coordinatore
Studio geologico
Impianti
Studio Valutazione d'Incidenza e Verde Urbano
Collaboratore
Collaboratore