

REGIONE BASILICATA  
COMUNE DI MATERA

Programma Integrato di Promozione di  
Edilizia Residenziale Sociale e di Riqualificazione Urbana

L.R. 07/08/2009 n. 25 art. 4; D.G.R. 28/09/2010 n. 1612



RIQUALIFICAZIONE ZONA PERIURBANA  
VIALE CARLO LEVI



PROGETTO DEFINITIVO

SOGGETTO PROPONENTE:

CONSORZIO:  
**CON.AR.ED. CONSORZIO ARTIGIANI EDILI - SOCIETA' COOPERATIVA**  
Via Broggia n. 18 - 80135 Napoli

CONSORZIATA:  
**EDILPROGRESS S.R.L.**  
Via Carlo Levi n. 8/bis - 75100 Matera

GRUPPO DI PROGETTAZIONE:

**Ing. Francesco VOLPE**  
Piazza degli Olmi n. 14 - 75100 Matera

Dott. Geol. Angelo VENEZIA  
Ing. Pietro CASCIONE  
Dott. For. Mimma Bruna GIOVINAZZO  
Ing. Annalisa DI MARZIO  
Geom. Mario CHIETERA


Coordinatore

Studio geologico  
Impianti  
Studio Valutazione d'Incidenza e Verde Urbano  
Collaboratore  
Collaboratore


U.01

INQUADRAMENTO TERRITORIALE  
ED URBANISTICO

OTTOBRE 2012

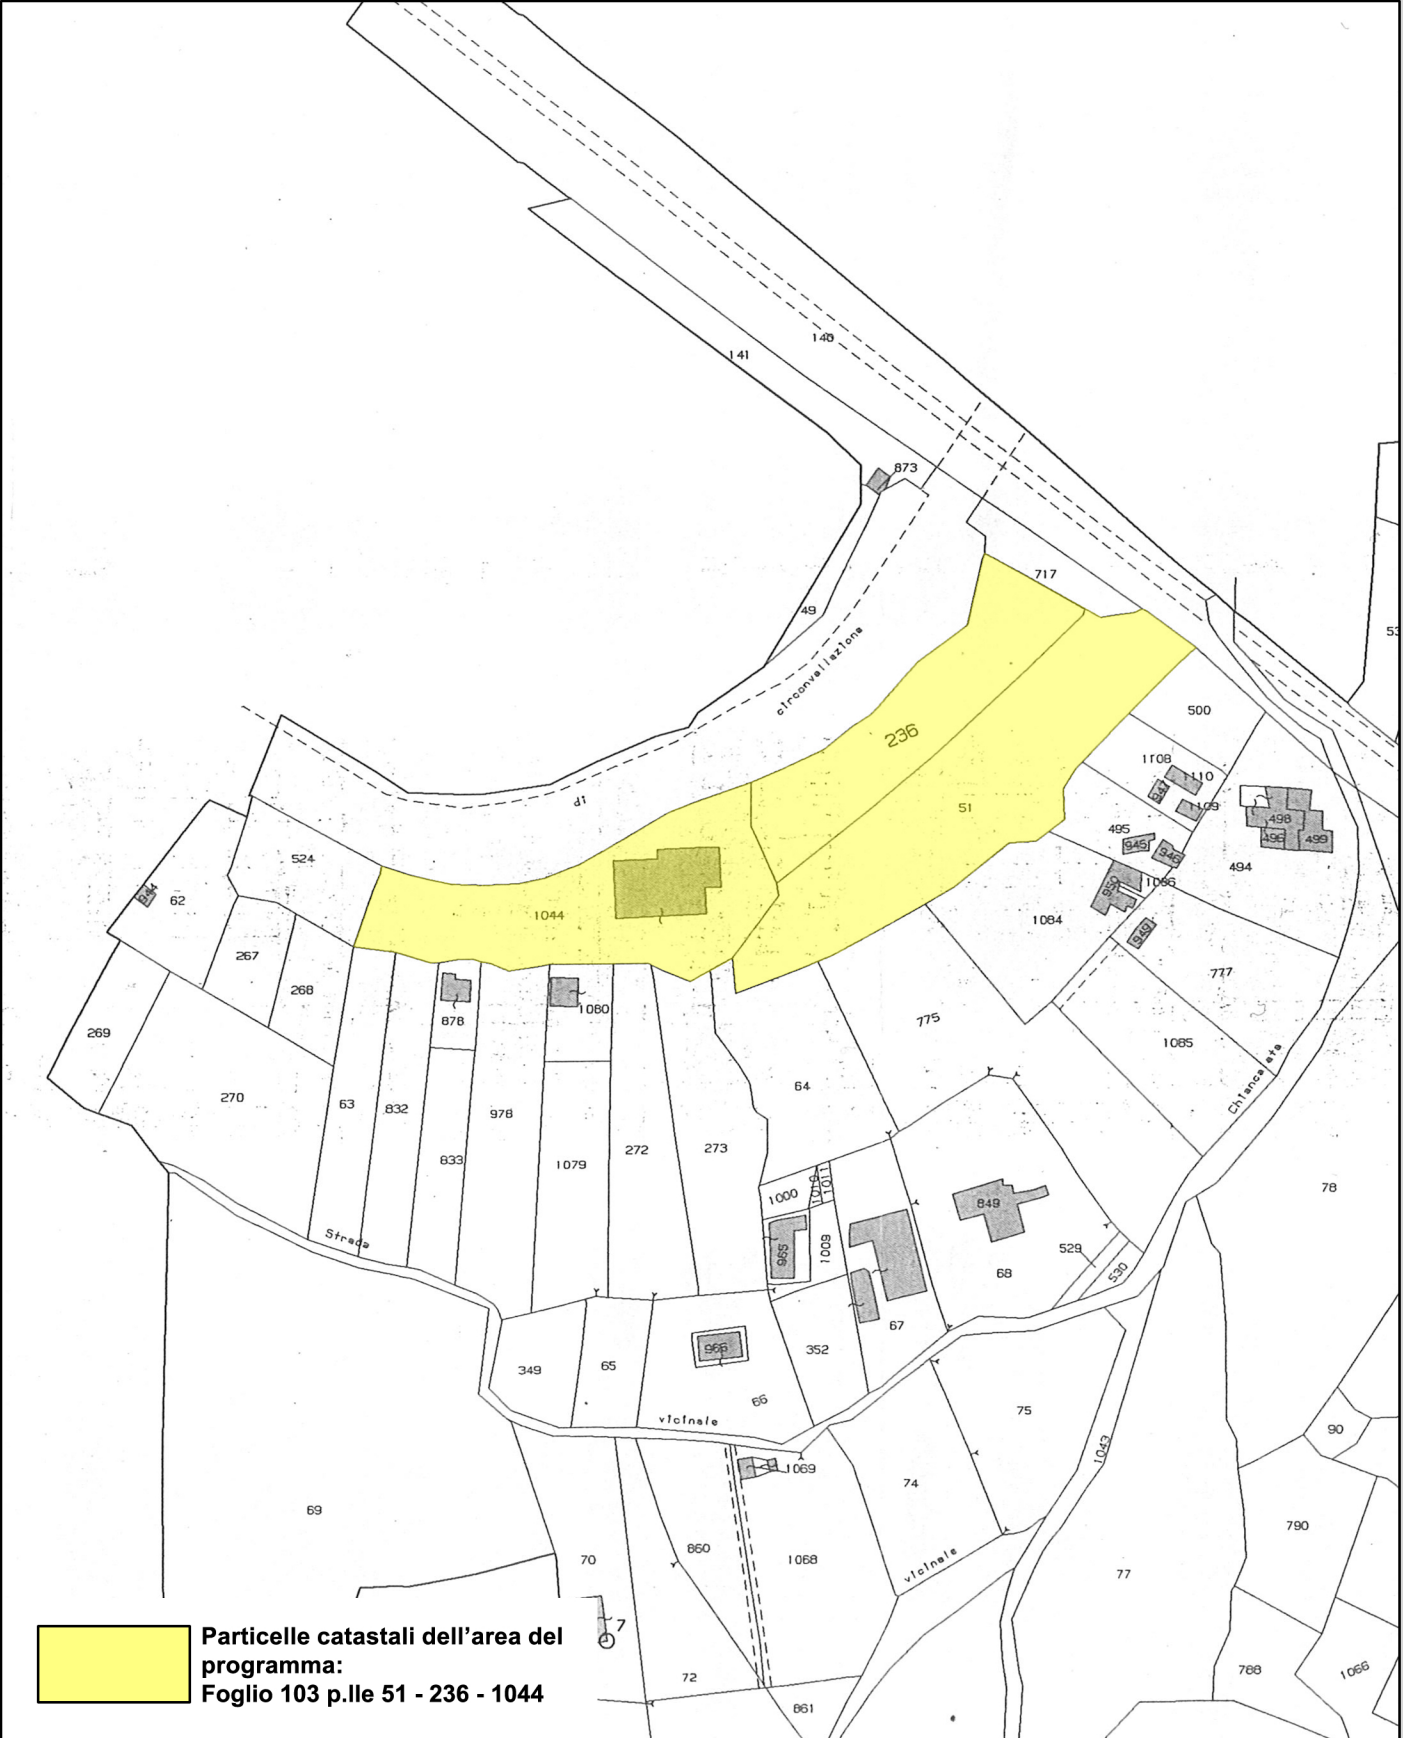


STRALCIO CATASTALE 1:2000

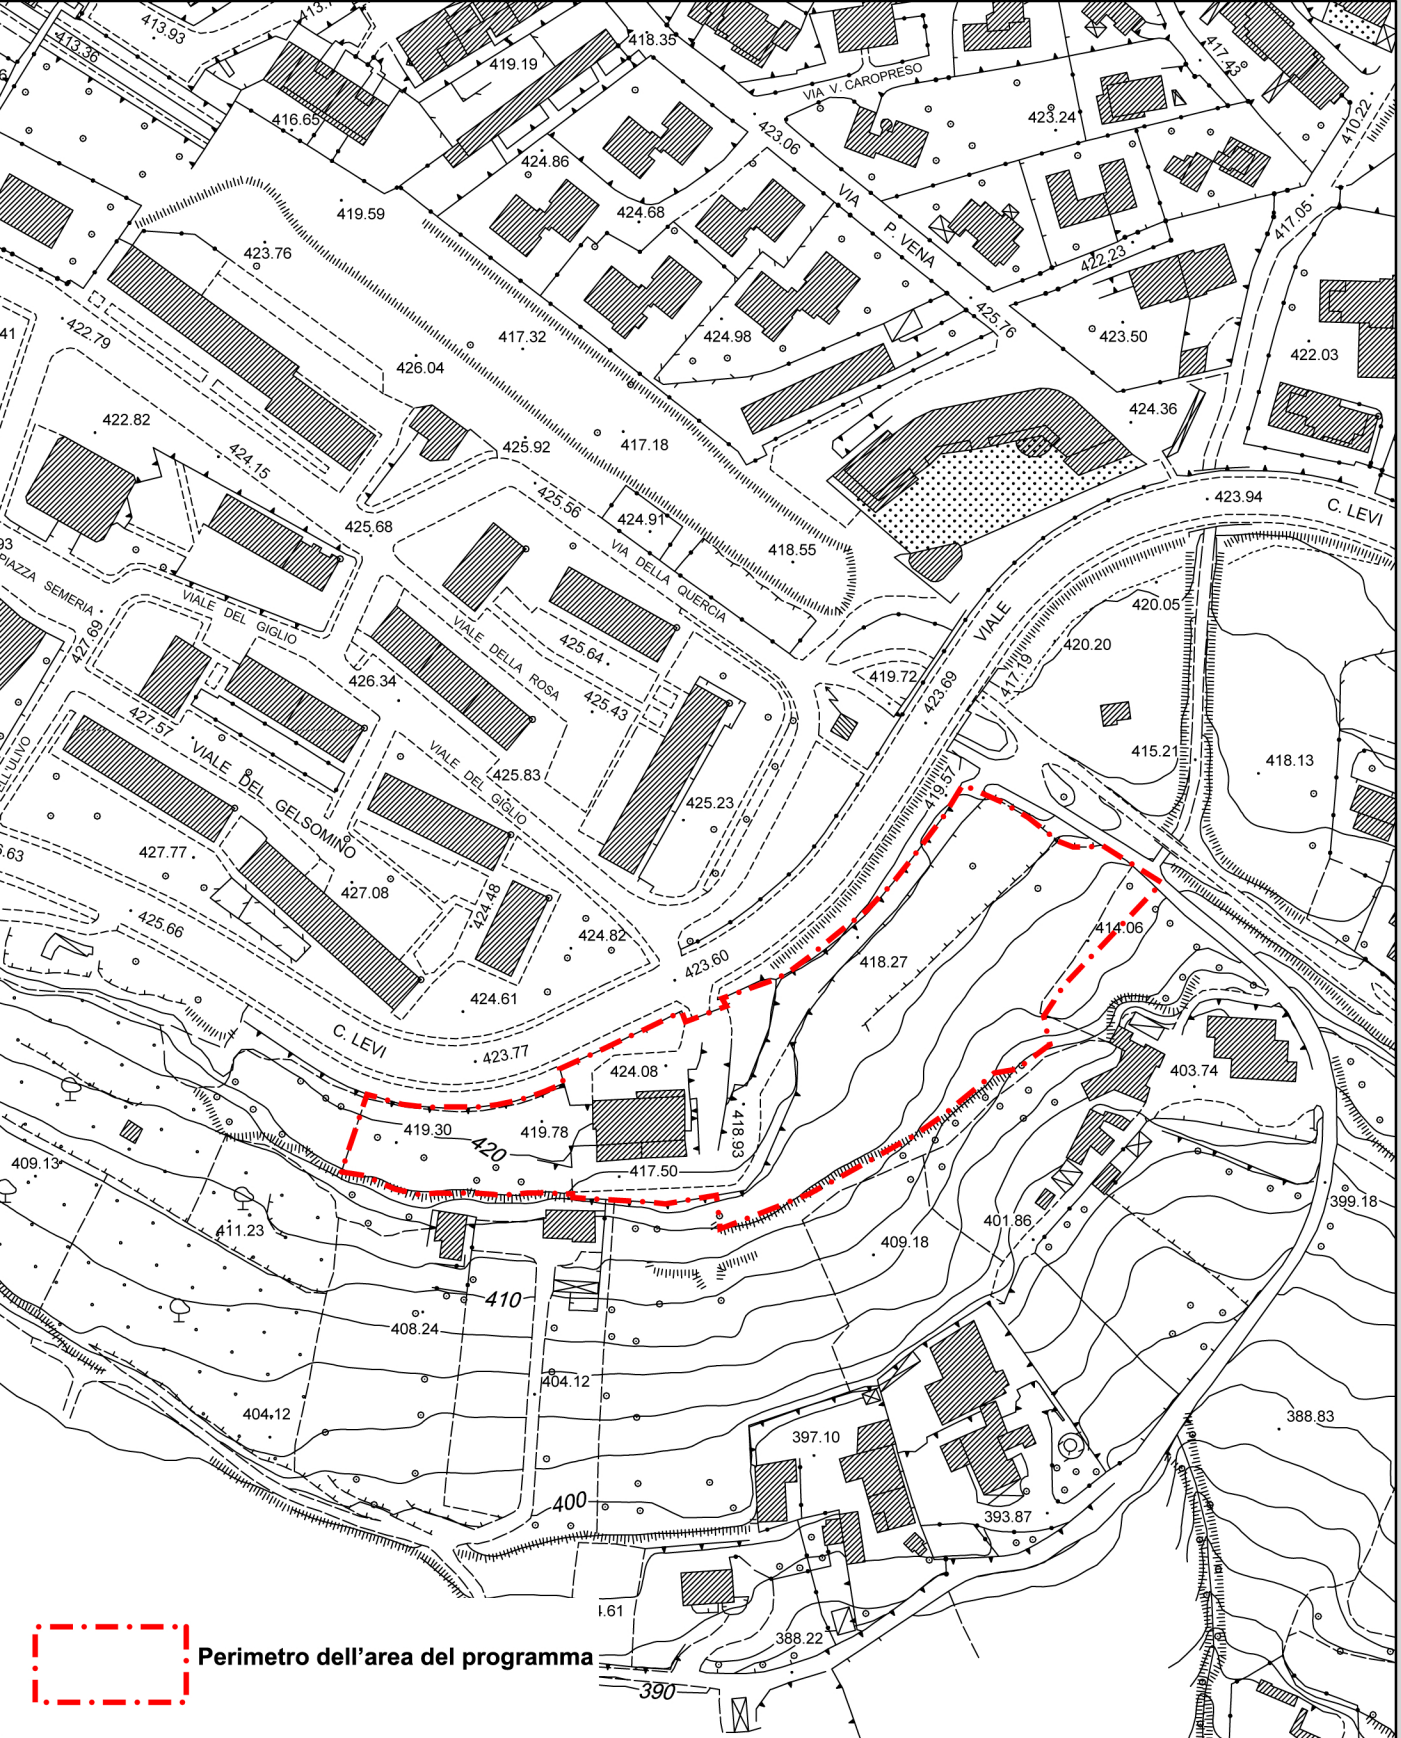


STRALCIO AEREOFOTOGRAMMETRICO 1:2000




ORTOFOTO 1:2000

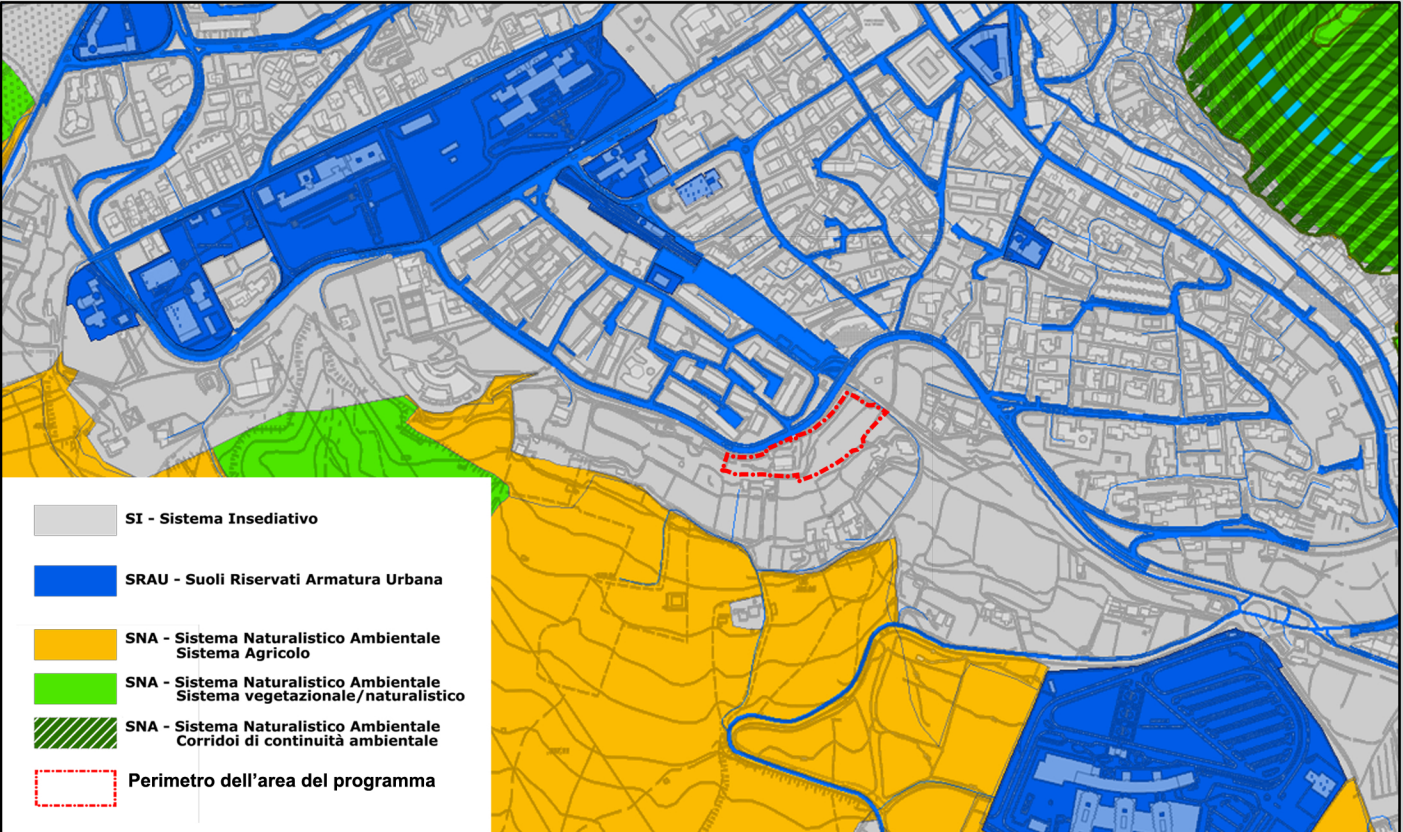

STRALCIO PSC/2011 (CRS1-SISTEMI AMBITI SUOLI) 1:10000

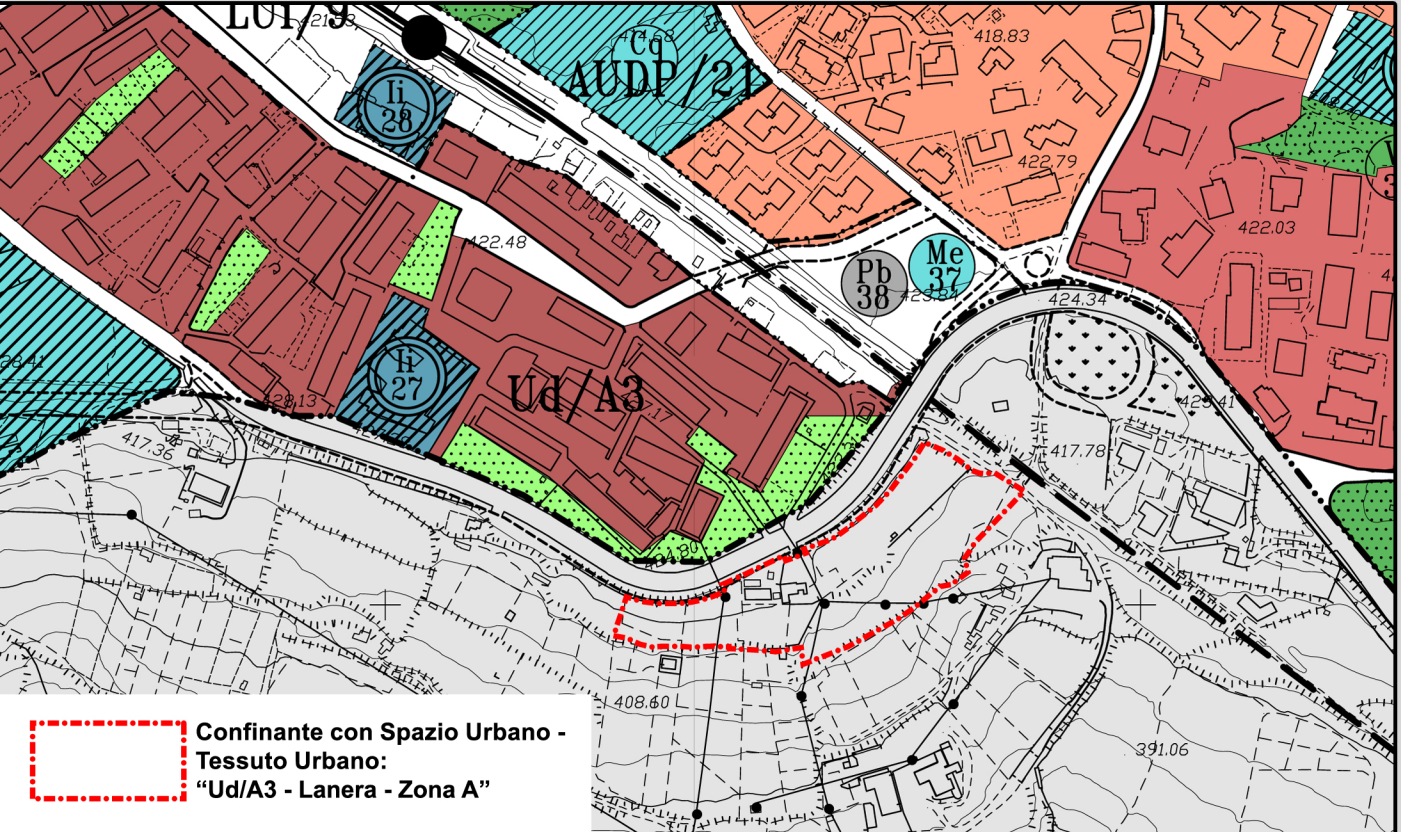

STRALCIO PRG/99 1:4000

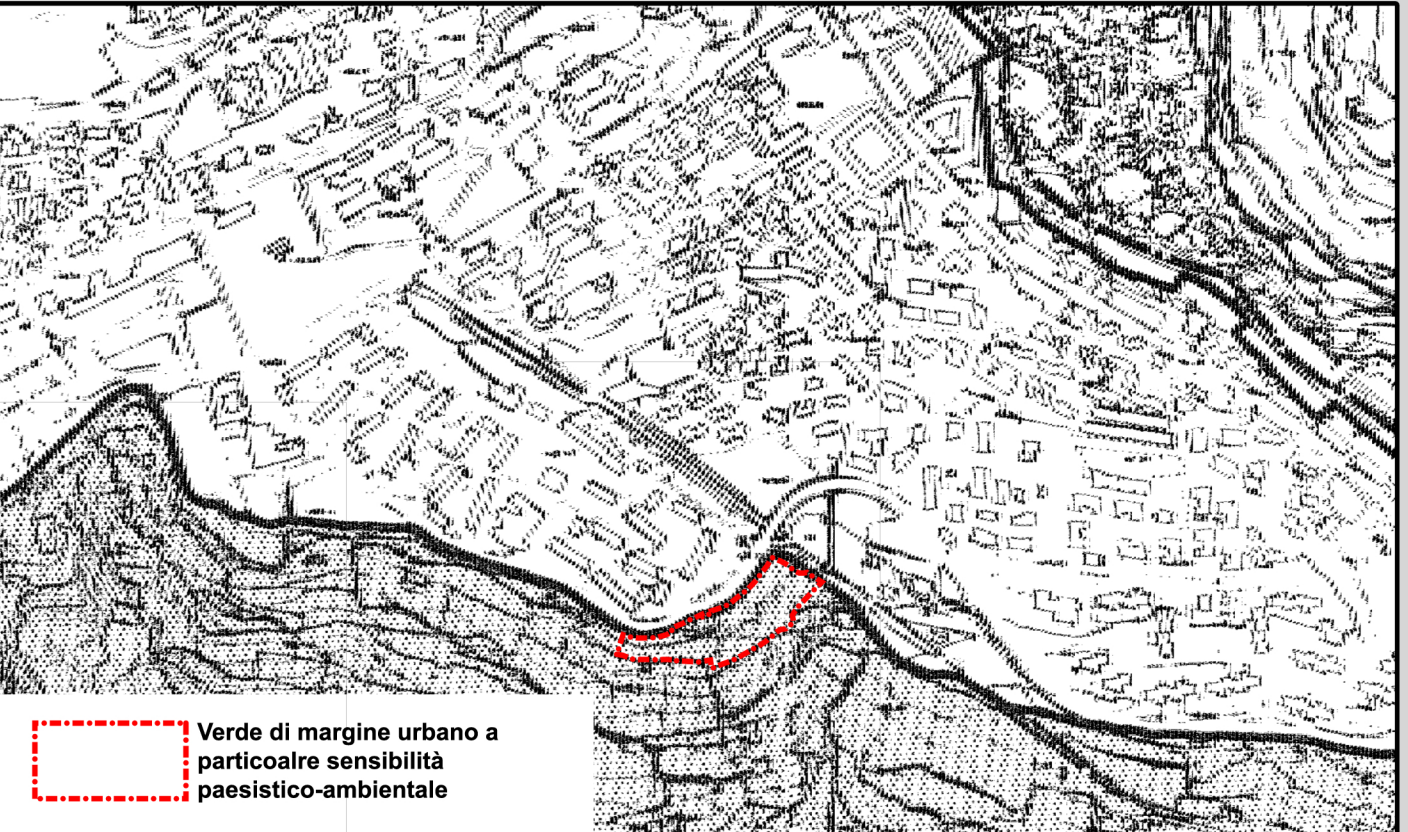

STRALCIO VEP/96 1:8000