




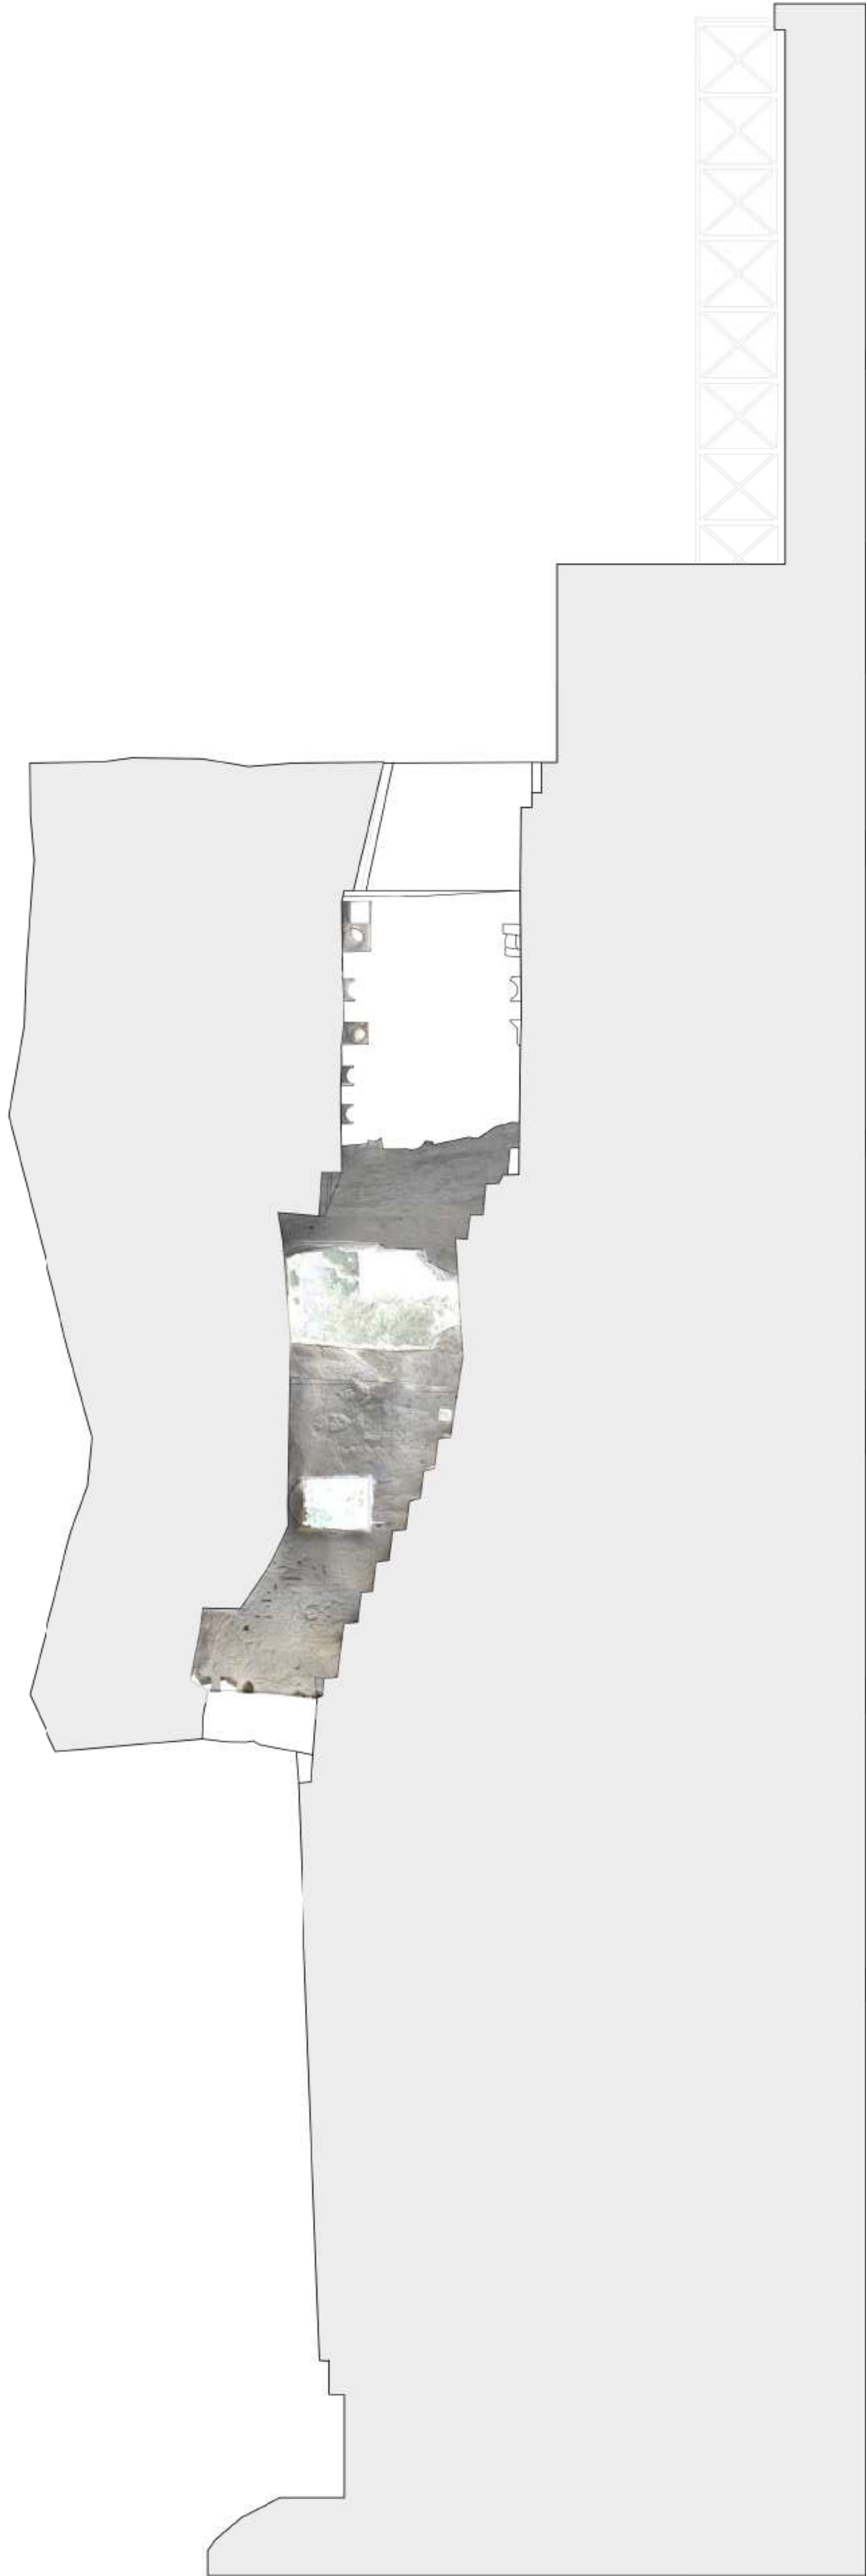


SEZIONE A-A

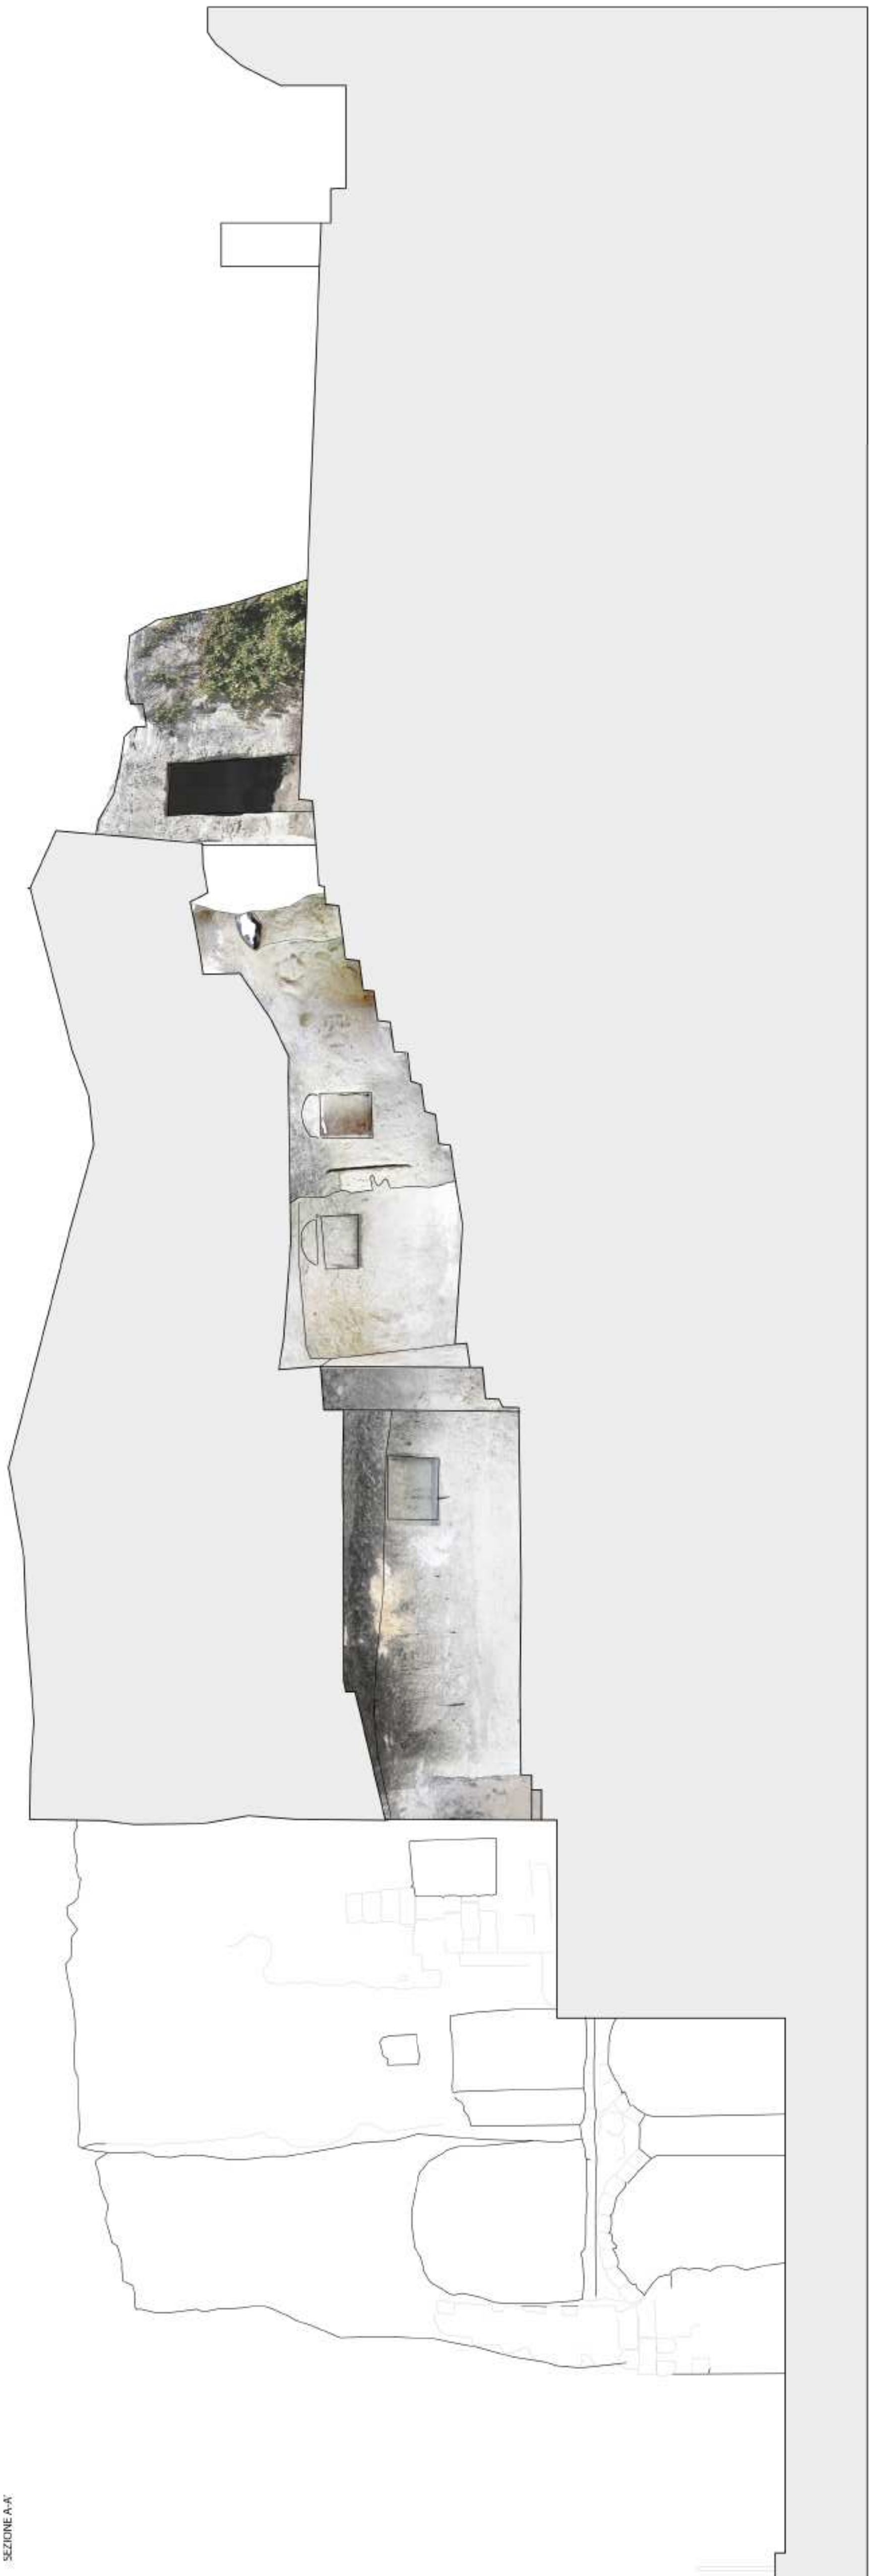

SEZIONE B-B

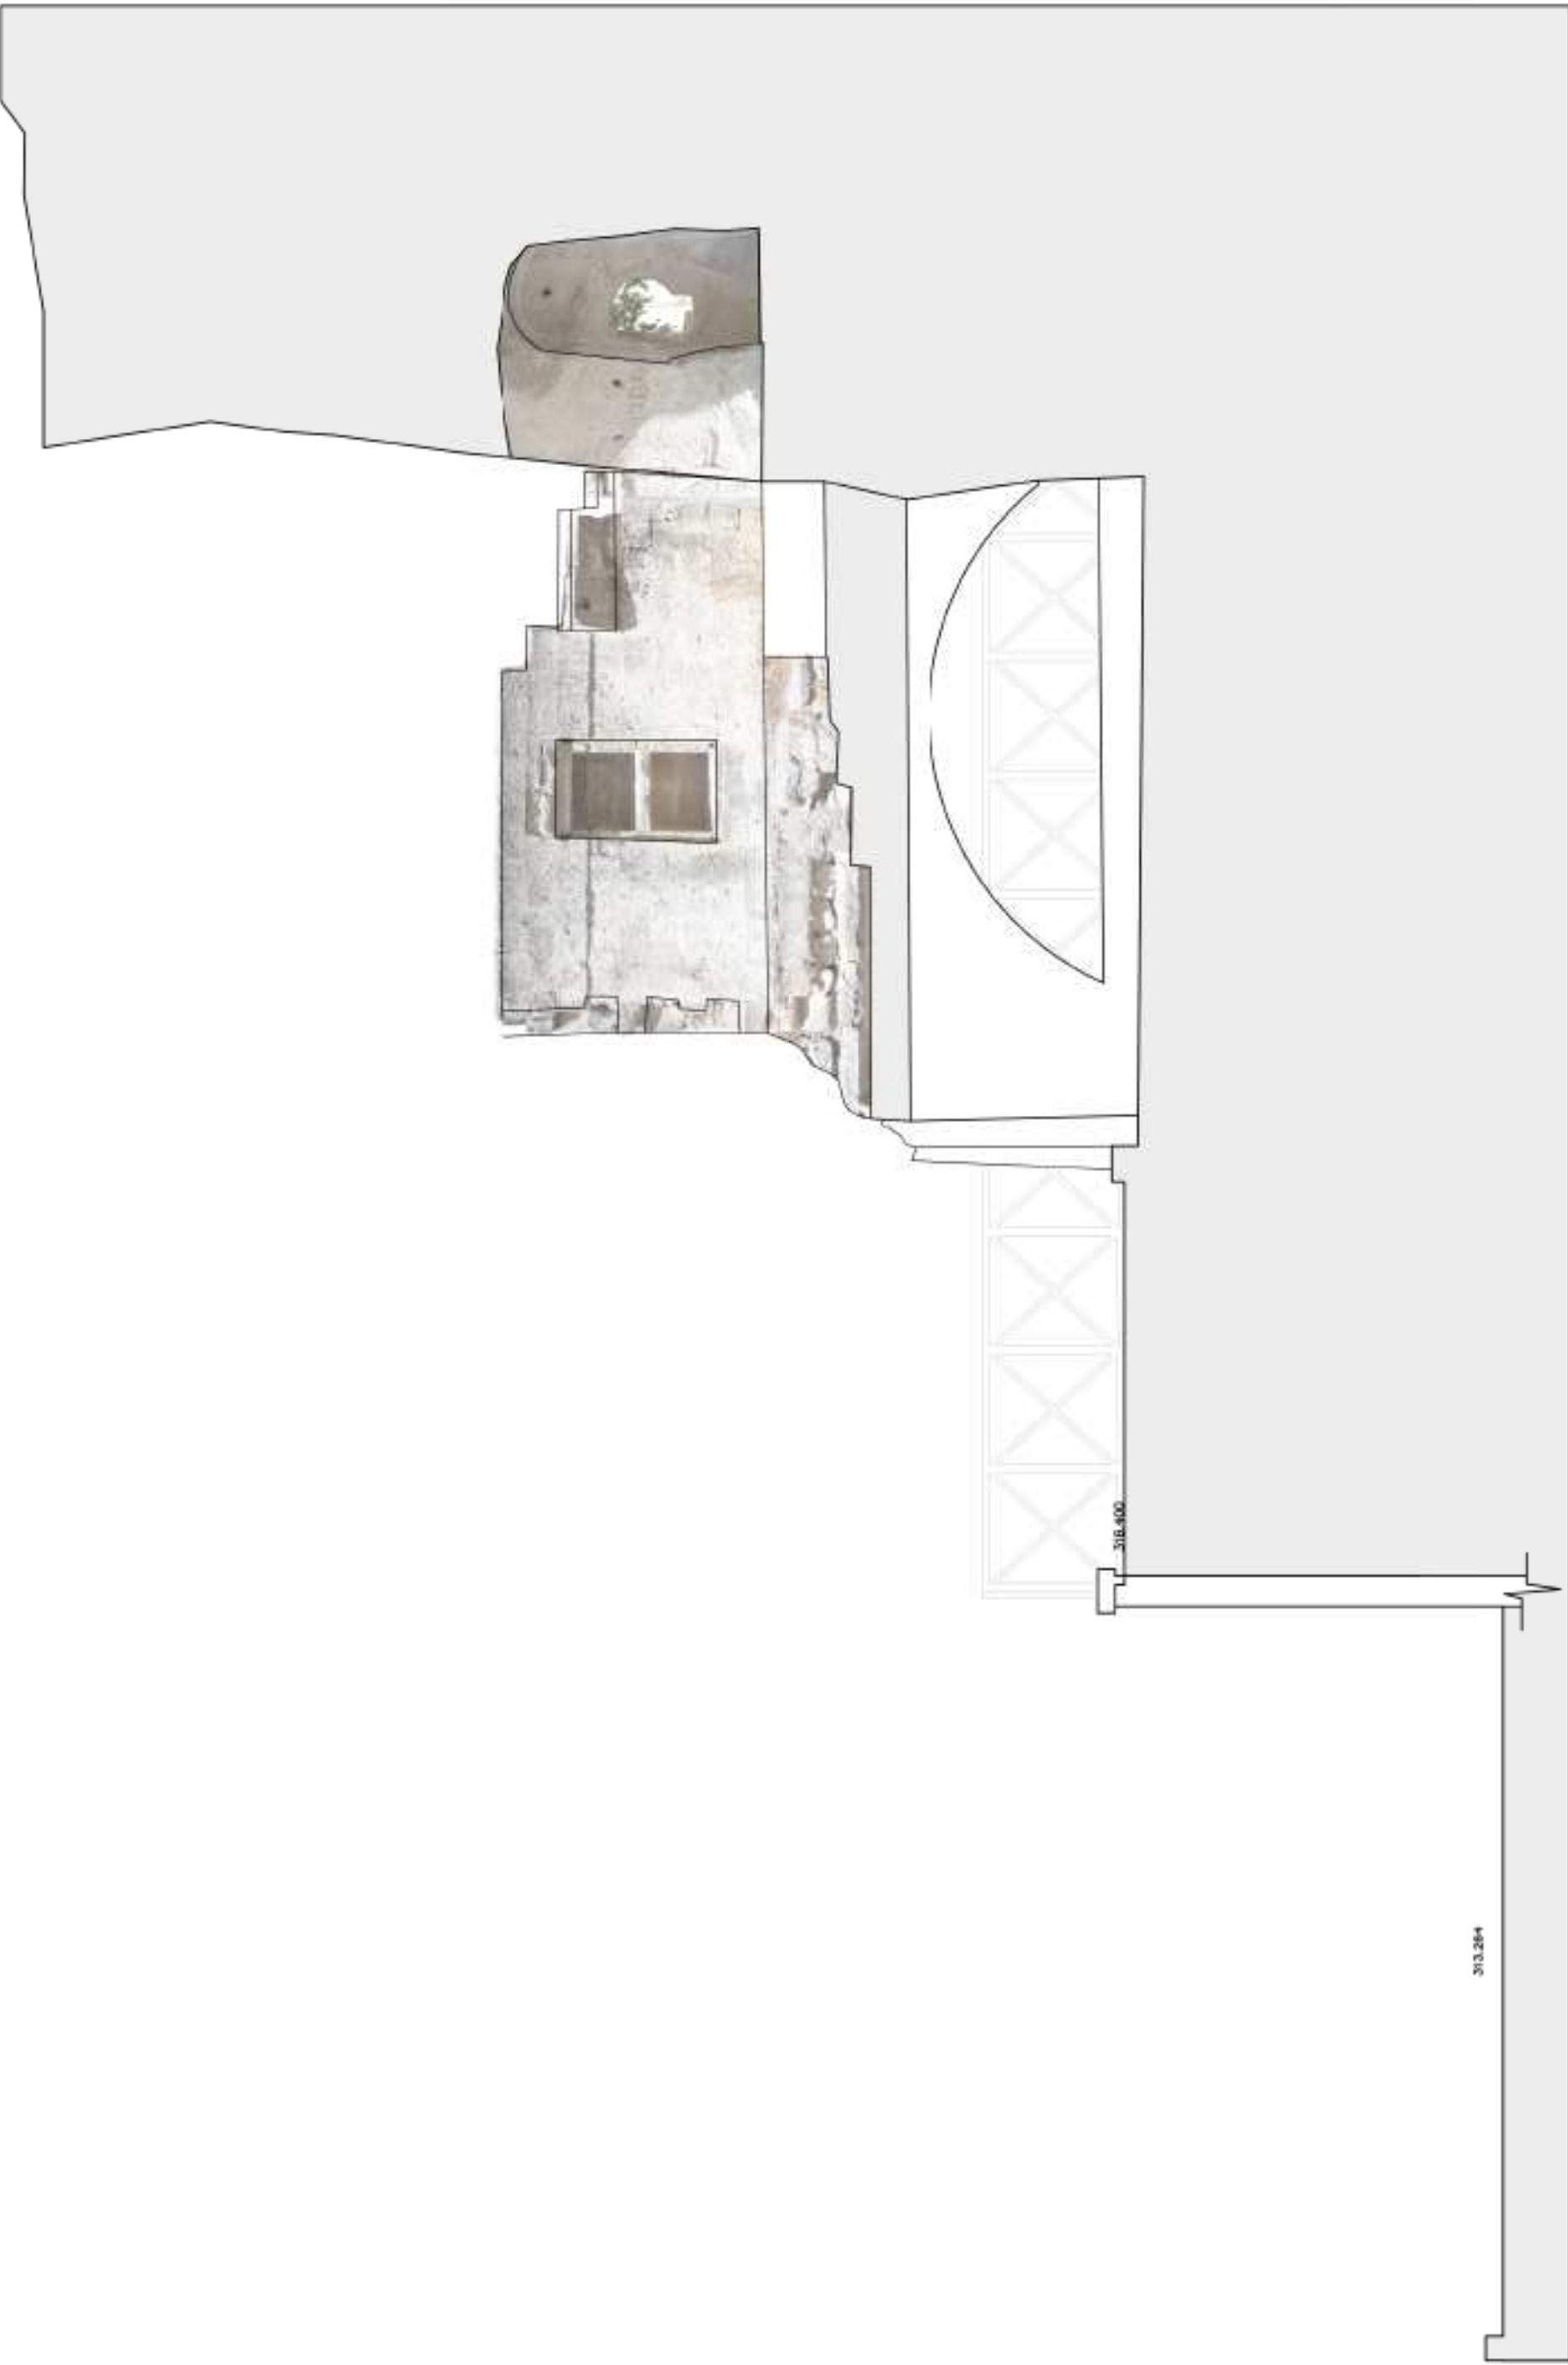

SEZIONE D-D

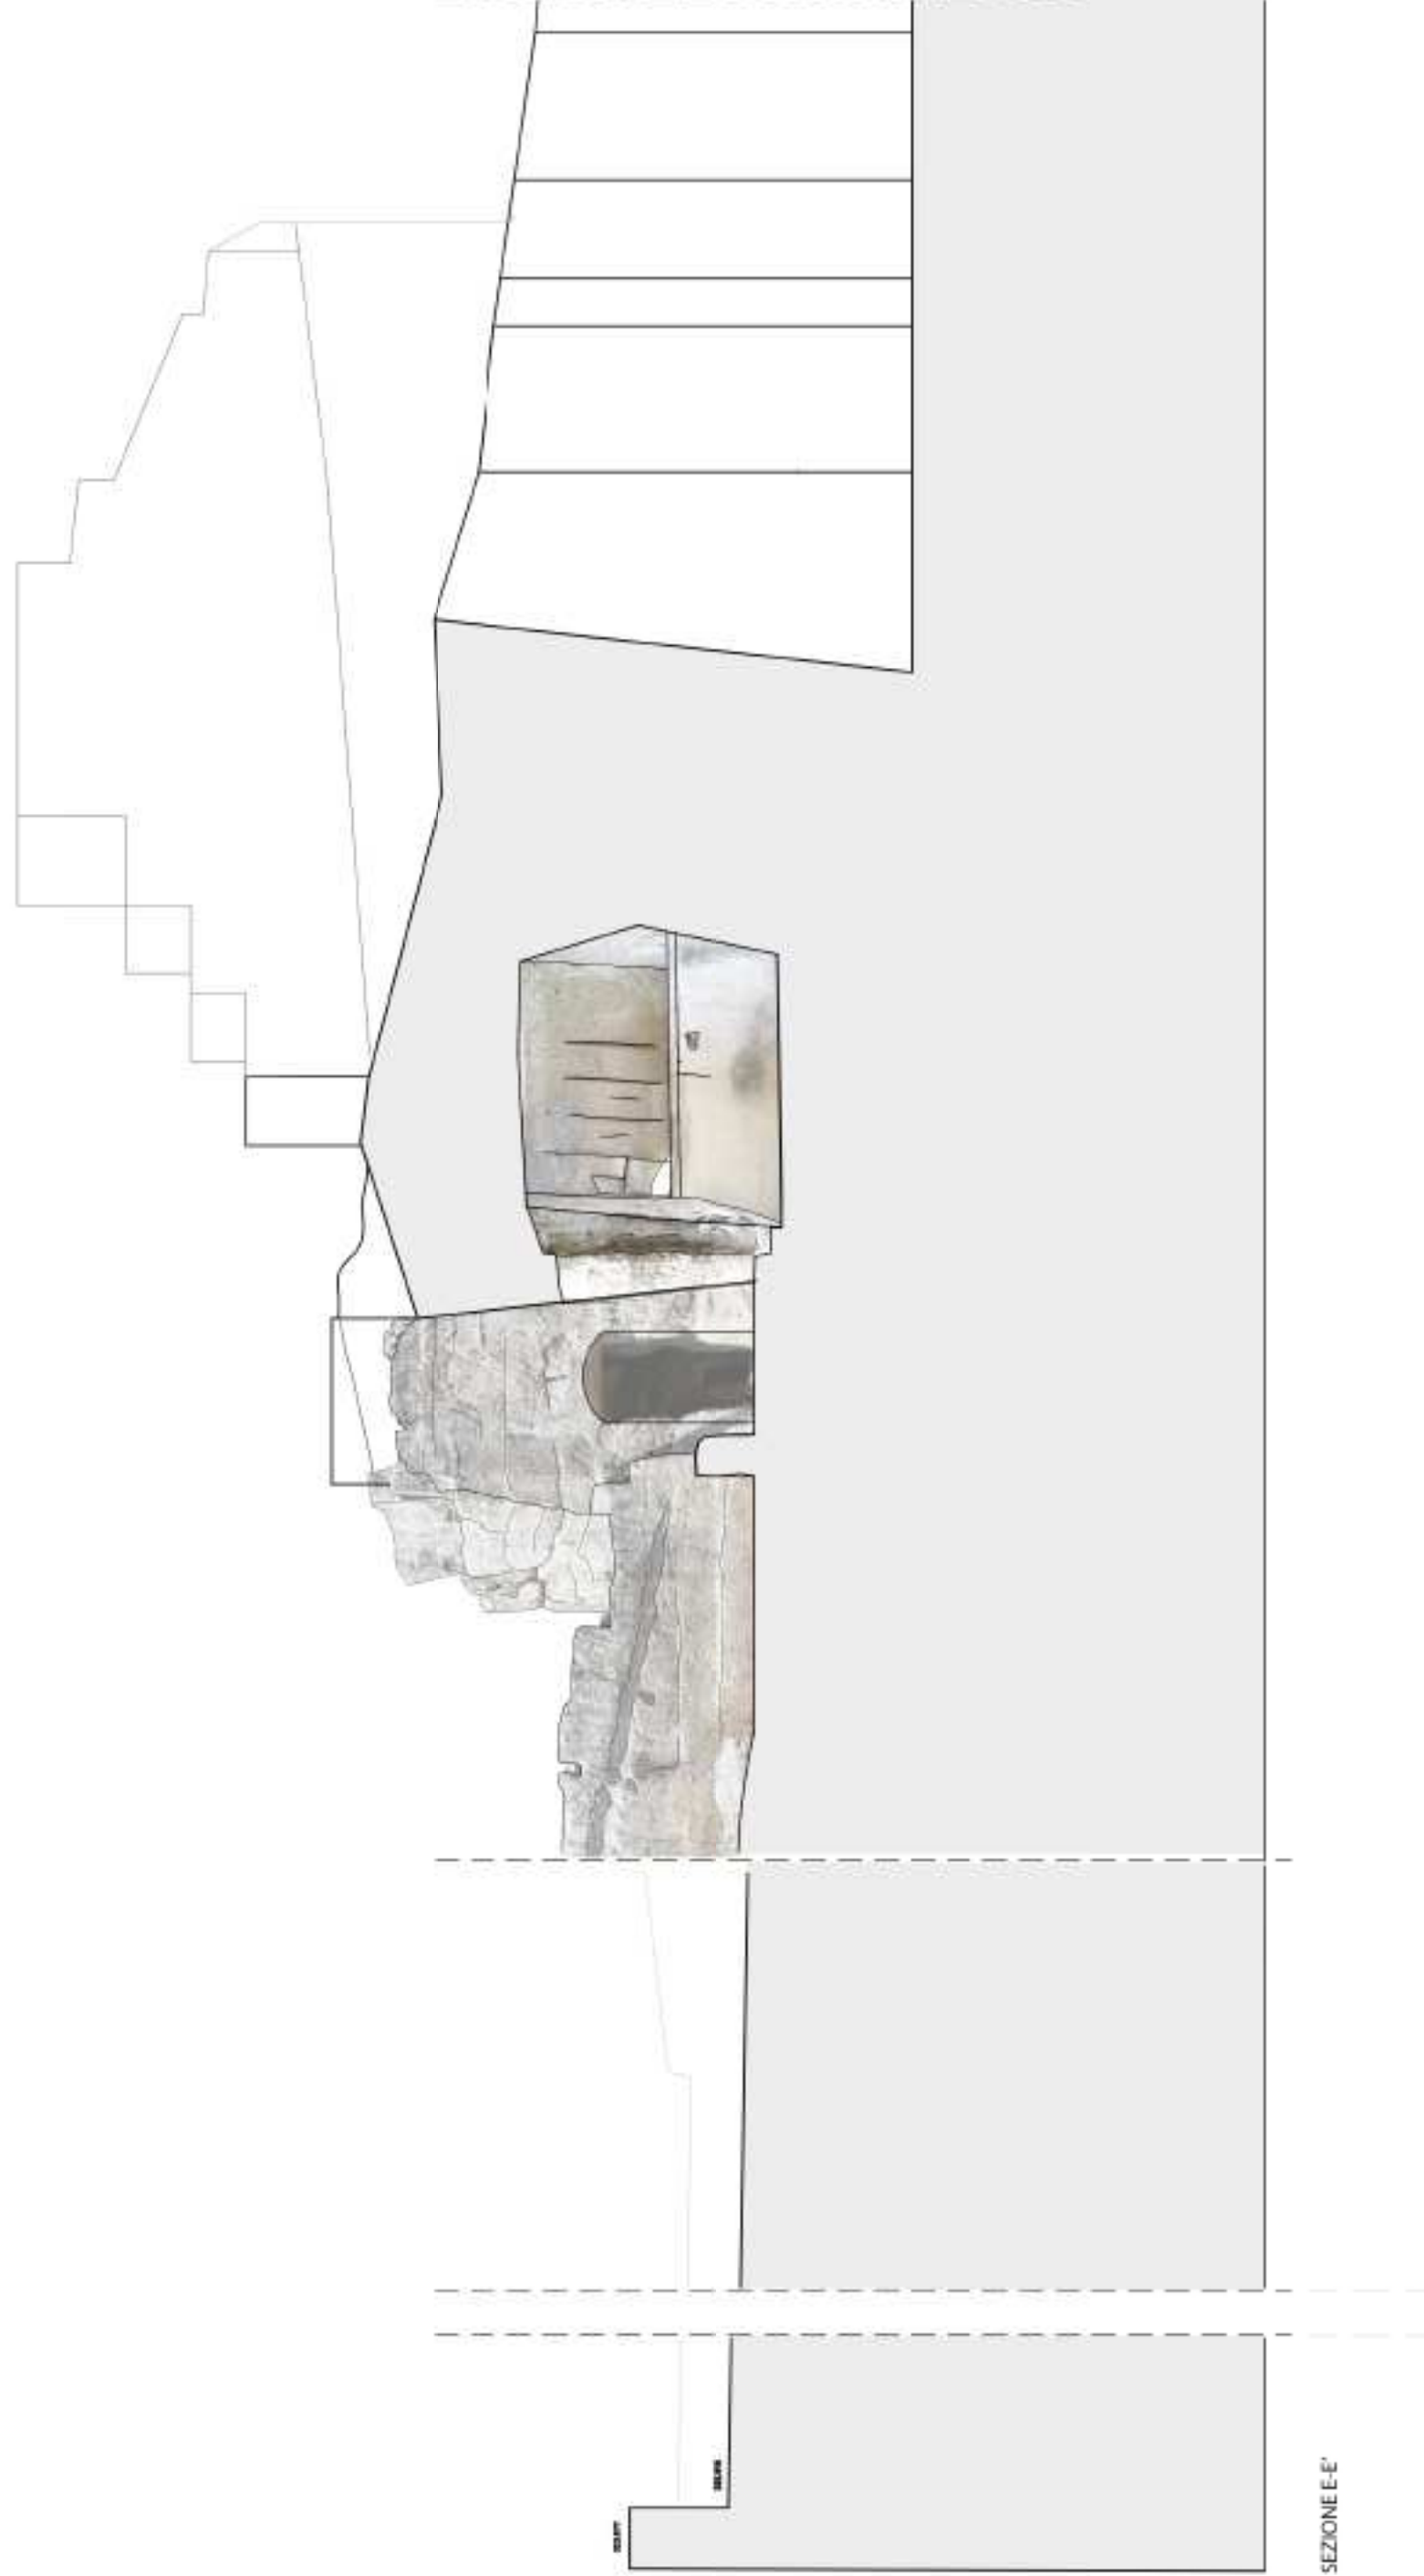

SEZIONE E-E



SEZIONE C-C
Scala metrica, 1:50



PROGETTO DEFINITIVO

LEGGE 208/2015 C.345
LAVORI DI SISTEMAZIONE DELLE PERTINENZE DELLA
CAVA DEL SOLE.

Progettista
Ing. Laura Montemurro

Collaboratori
Geom. Jonathan D'Amico
Geom. Jonathan D'Amico
Donato Gallo

TAVOLA 5

RILIEVI PIANOALTIMETRICALI
SEZIONI

novembre
2017